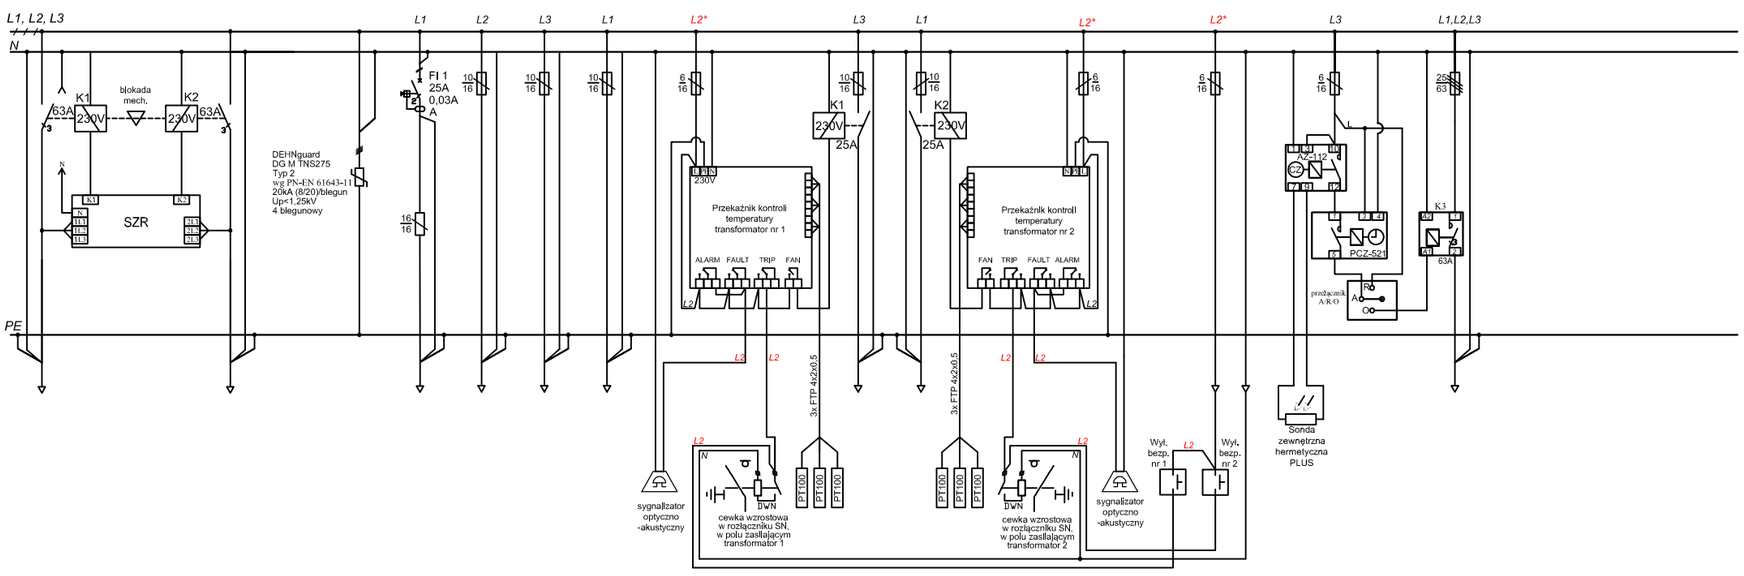

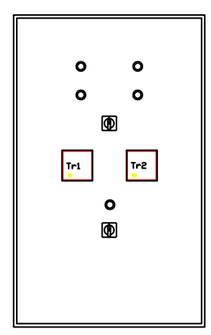

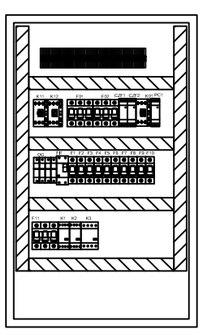

01		01		02	F1	F2	F3	F4	F5	F6	F7	F8	F9	F10	F11
Zasilanie z RG z transformatora 1	Układ SZR	Zasilanie z RG z transformatora 2		Ograniczniki przepięć typu I kombinowany	Gniazda ogólne w pom. rozdzielni	Oświetlenie podstawowe rozdzielni	Oświetlenie awaryjne rozdzielni obw.1	Oświetlenie awaryjne rozdzielni obw.2	Przekaźnik kontroli temperatury transformatora nr 1	Zasilanie wentylatora w komorze transform-atorowej nr 1	Zasilanie wentylatora w komorze transform-atorowej nr 2	Przekaźnik kontroli temperatury transformatora nr 2	Wyłącznik bezpieczeństwa SN (transformatora nr 1 i 2)	Sterowanie oświetleniem zewnętrznym (automatyczne/ręczne). Sterowanie automatyczne: Czujnik zmierzchu +zegar sterujący	oświetlenie zewnętrzne na elewacji (str. północna)
YDY		YDY		LY	YDYżo	YDY	YDY	YDY	LY	YDY	YDY	LY	YKSY		YAKXS
5x10		5x10		16	3x2,5	3x1,5	3x1,5	3x1,5	1,5	3x1,5	3x1,5	1,5	2x1,5		4x35

*UWAGA: Zasilanie przekaźników kontroli temperatury transformatorów oraz wyłączniki bezpieczeństwa zrealizować z tej samej fazy

UWAGA:
- Układ sieci: TN-C-S
- obudowa w II klasie ochronności izolacji
- w rozdzielni pozostawić miejsce na ewentualną rozbudowę (min.30% istniejących aparatów)